



Grundriss Wohngemeinschaft



Alexianer
KATHARINA KASPER SENIORENHILFE
WOHNSTIFT ALTENKIRCHEN

Erdgeschoss

im Wohnstift Altenkirchen


je ca. 25 qm

24 Zimmer

Wohngemeinschaften

Unsere zwei Wohngemeinschaften mit jeweils 12 modernen und gemütlichen Zimmern bieten den Komfort für ein entspanntes Miteinander. Genießen Sie es, in Gemeinschaft zusammenleben, zu lachen und rundum versorgt zu sein.

Erdgeschoss

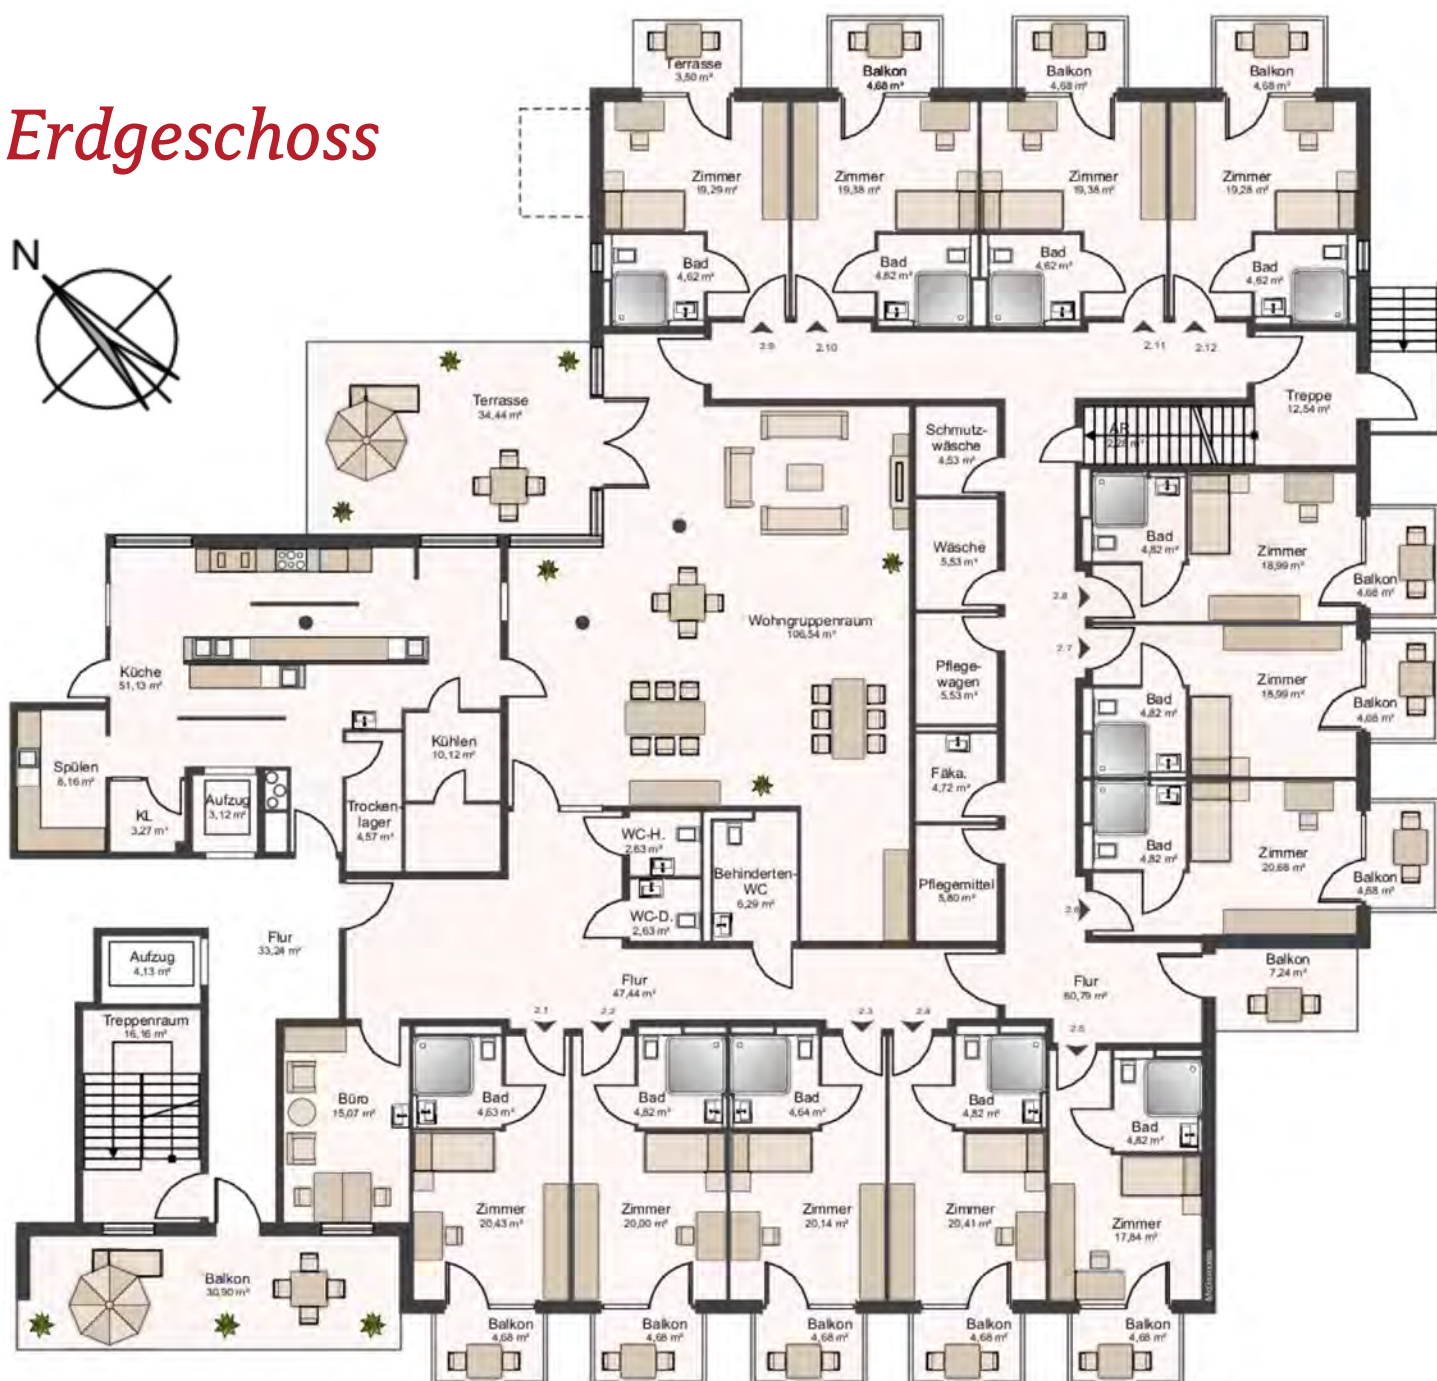

Erdgeschoss


im Wohnstift Altenkirchen

ca. 25 qm

1 Zimmer

Zimmer Wohngemeinschaft

Modern ausgestattetes, helles und barrierefreies Zimmer mit viel Komfort, z. B. mit großem Bad mit ebenerdiger Dusche, einem elektrisch verstellbaren Komfortbett, Nachttisch, Kleiderschrank mit Tresor, Sitzgelegenheiten, Kabelfernsehen, Radio- und Telefonanschluss, eigenem Balkon und 24-stündiger Notrufanlage.

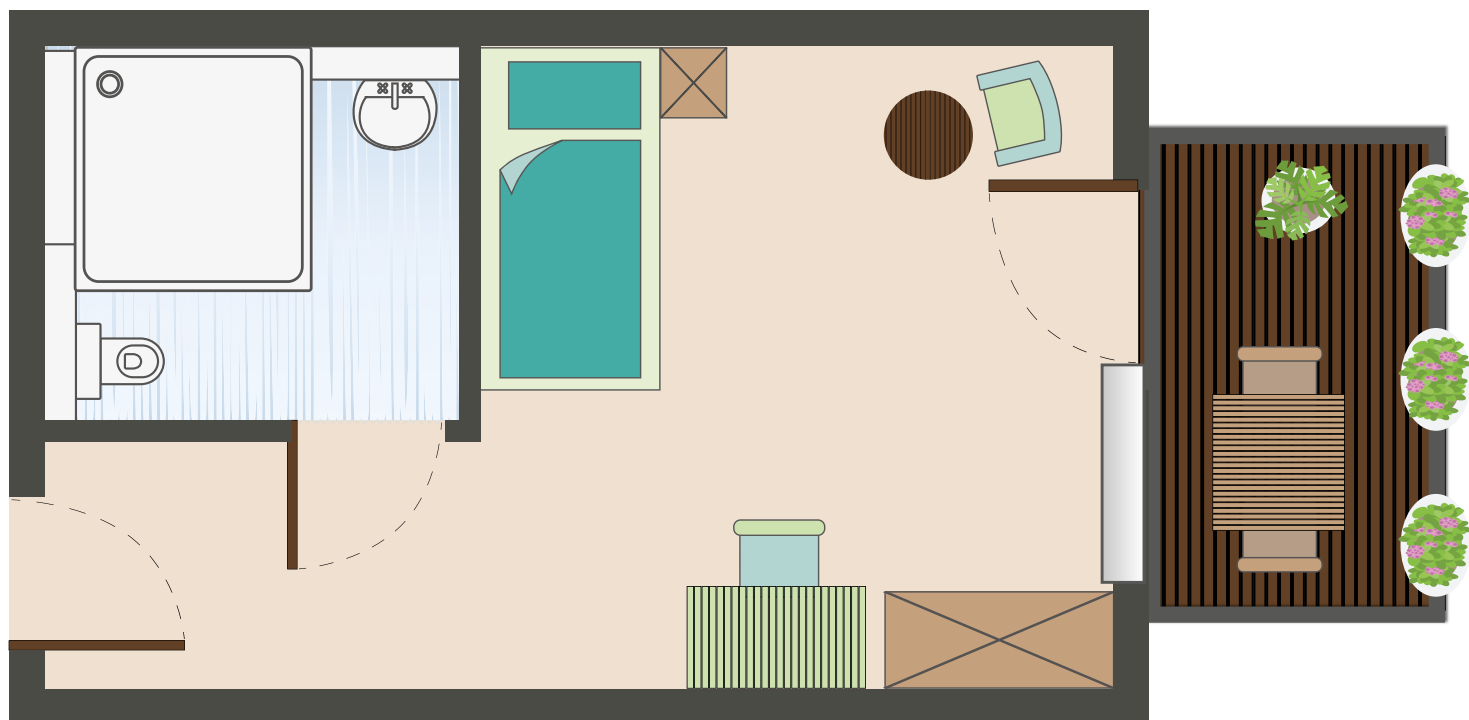

Modernes und gemütliches Zimmer

Diele • Bad • Wohn-/Schlafzimmer • Balkon



Ihr Kontakt zu uns

Gerne stellen wir Ihnen unser Wohnstift Altenkirchen vor und informieren Sie in einem ausführlichen persönlichen Beratungsgespräch. Selbstverständlich können Sie unser Haus nach vorheriger Anmeldung unverbindlich besichtigen. Wünschen Sie weitere Informationen sind wir wie folgt für Sie erreichbar:

Wohnstift Altenkirchen

Wohnstift Altenkirchen Betriebsgesellschaft mbH

Hochstraße 25

57610 Altenkirchen

Tel. 02681824 93 - 0

Mail info@wohnstift-altenkirchen.de

Web www.wohnstift-altenkirchen.de

Tagespflege

Tel. 02681824 93 - 531

Mail tagespflege@wohnstift-altenkirchen.de

Ambulanter Pflegedienst

Tel. 02681824 93 - 530

Mail ambulanter.dienst@wohnstift-altenkirchen.de



Alexianer

KATHARINA KASPER SENIORENHILFE

WOHNSTIFT ALTENKIRCHEN